


ANEXO VIII – LAY-OUT PARA NOVAS VIAS

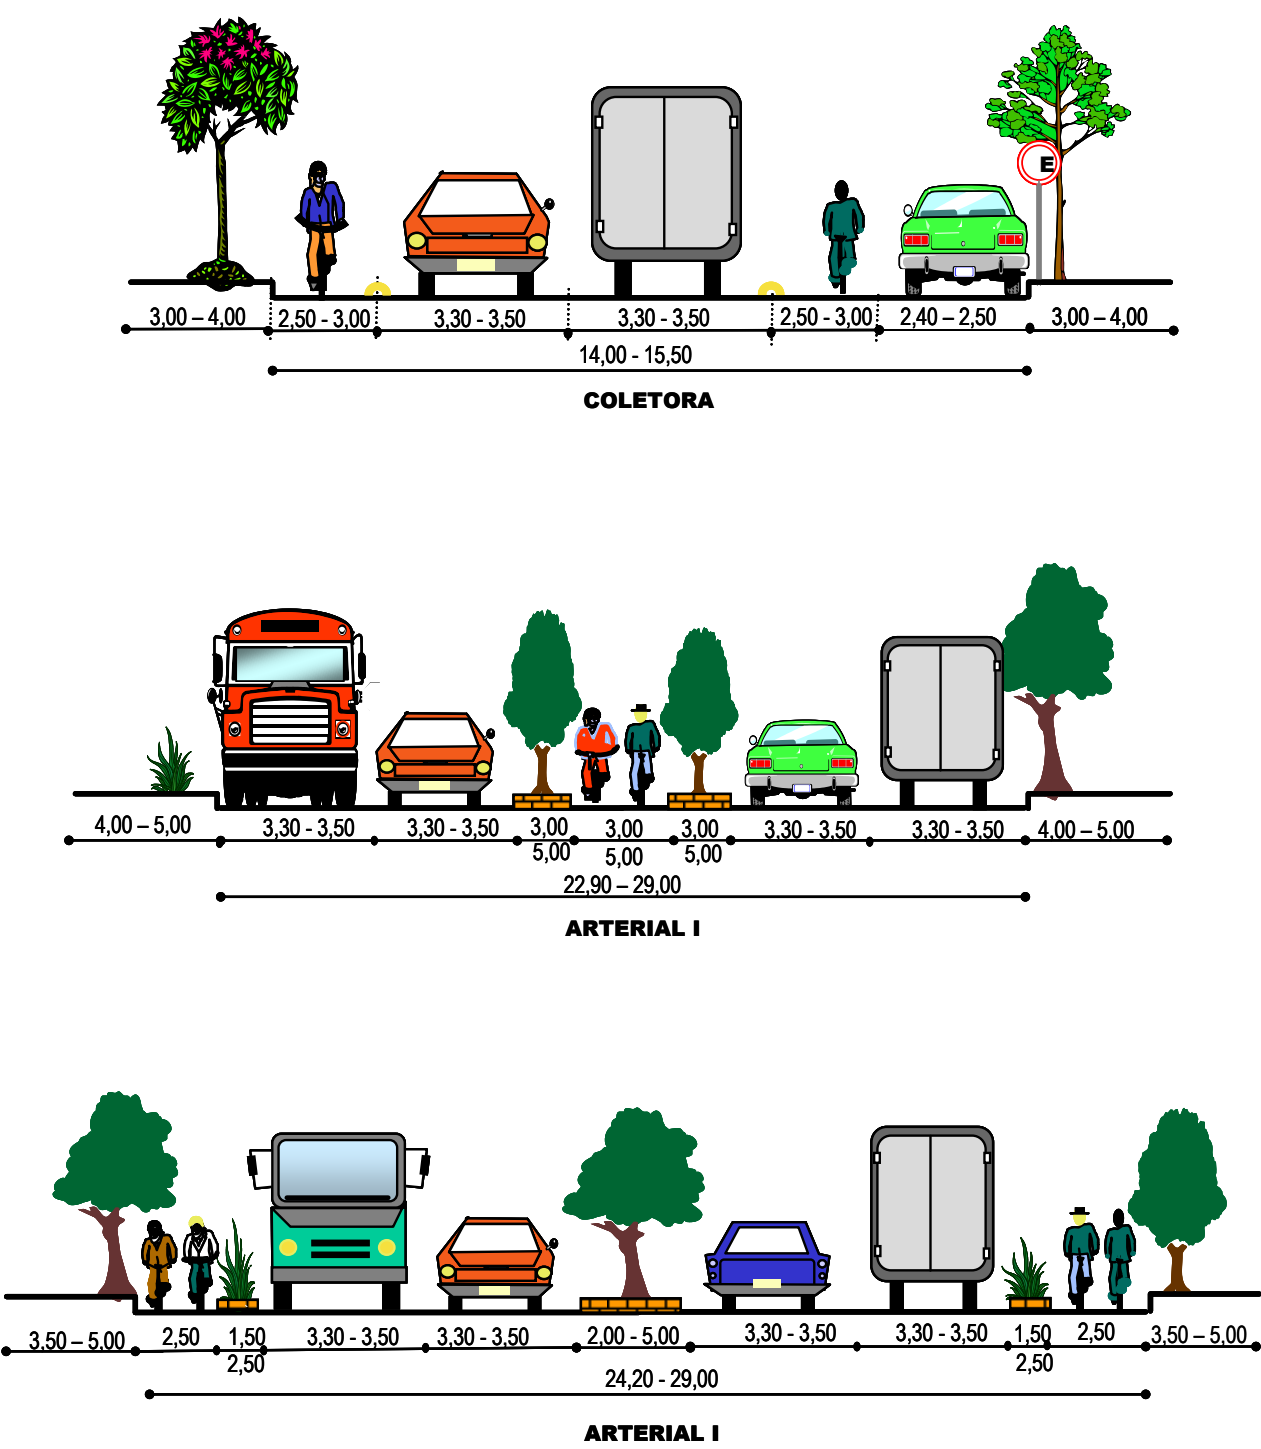

Prefeitura Municipal de Pedro Leopoldo, em 01 de julho de 2008.

Dr. Marcelo Jerônimo Gonçalves
Prefeito Municipal