


ARMÁRIO EM MDF GIANDUIA COM PORTAS DE CORRER  
COM PUXADOR TIPO CAVA E INTERIOR COM PRATELEIRA  
CENTRAL EM MDF BRANCO

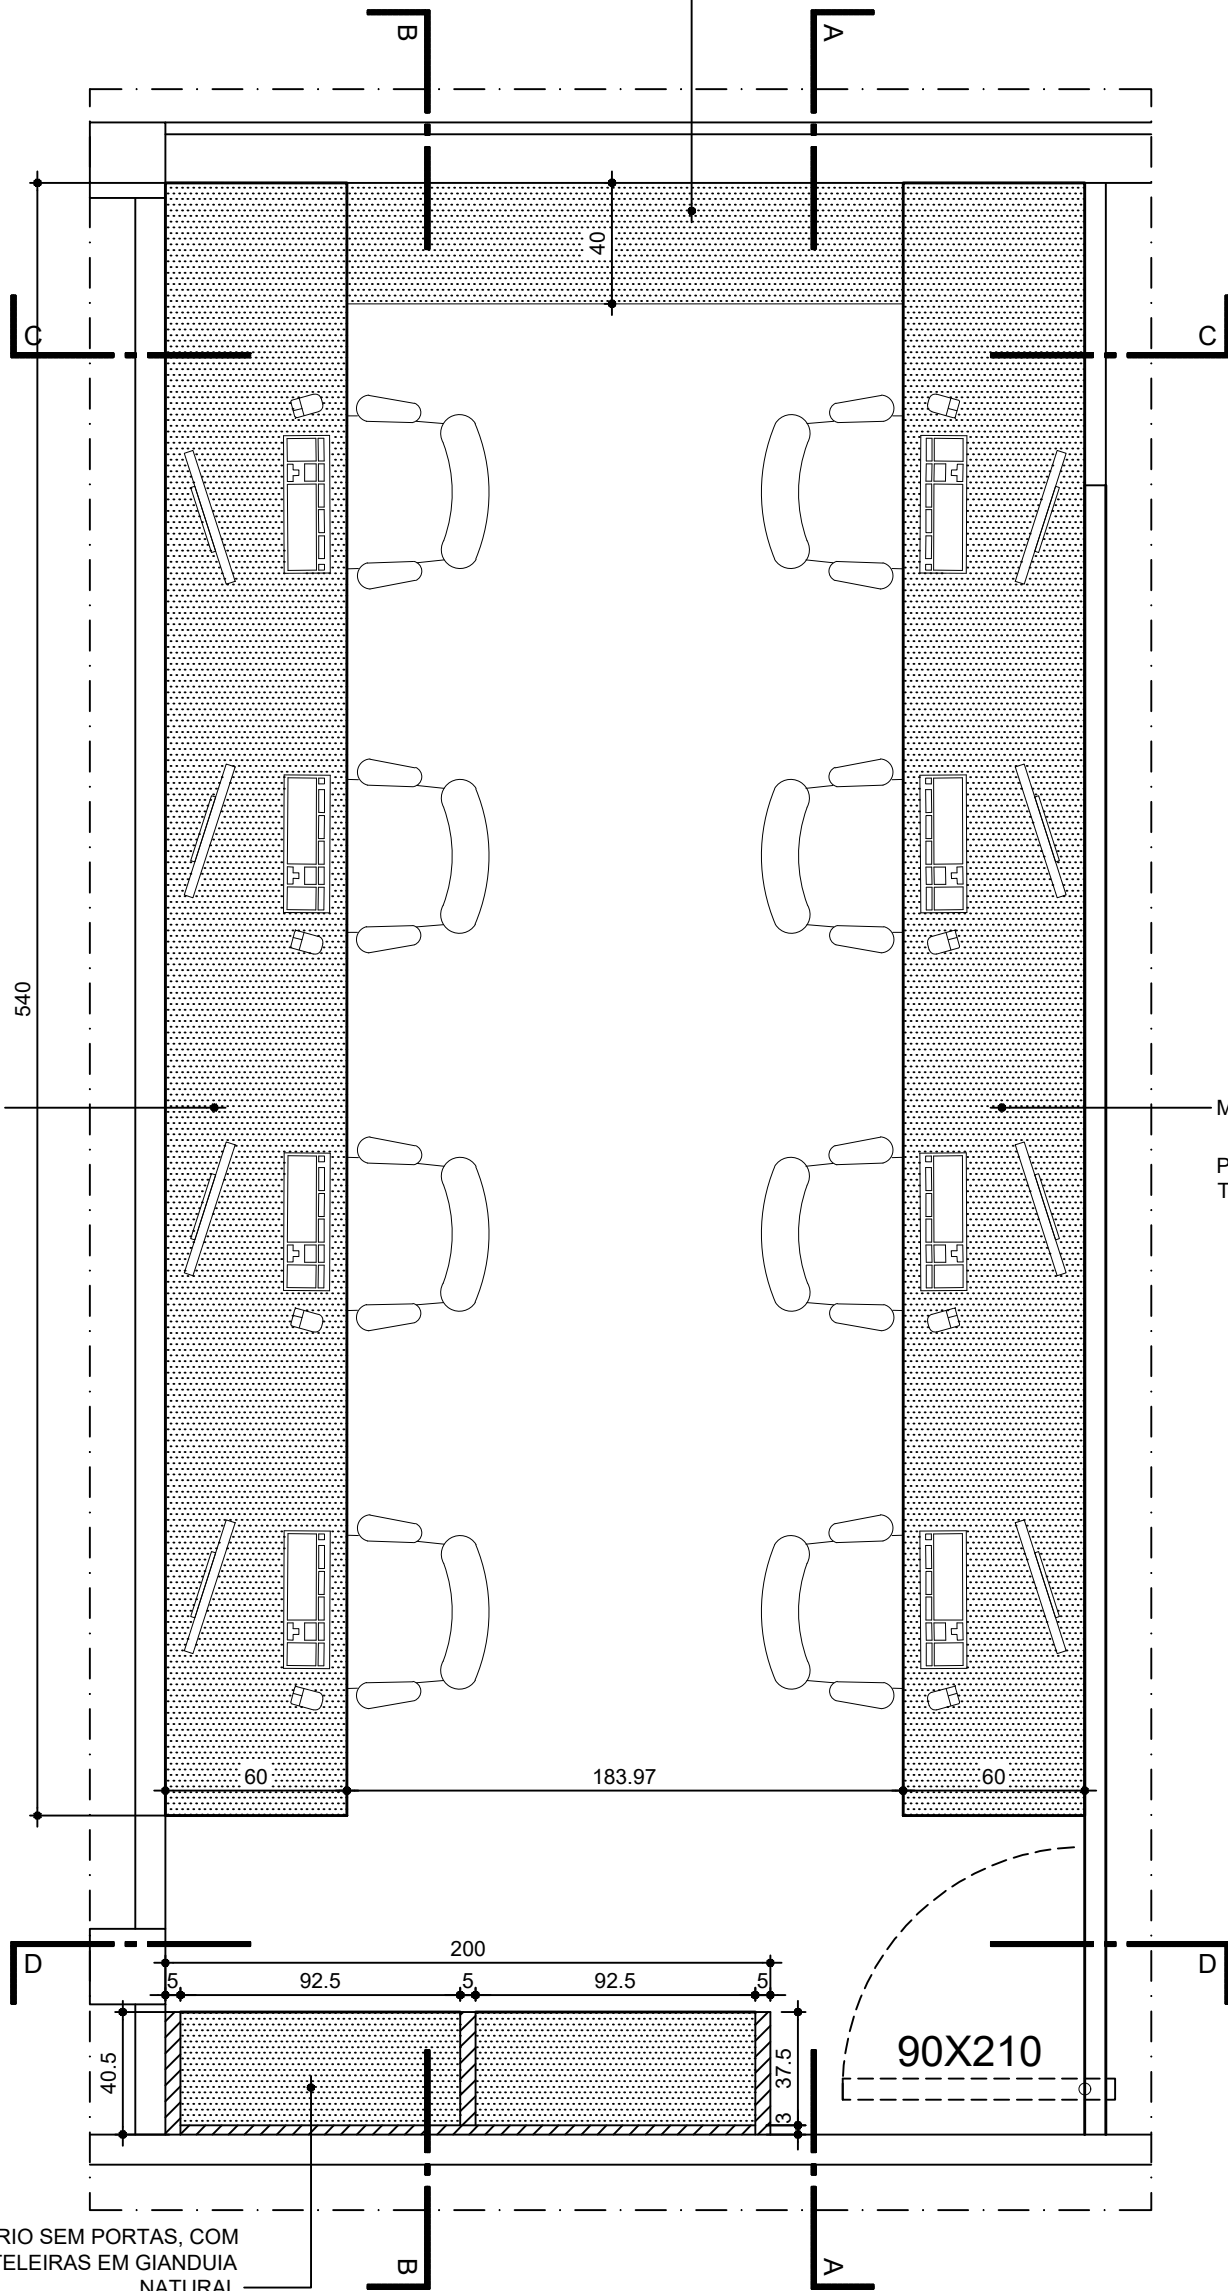


MESA EM MDF NOGUEIRA  
-PREVER INSTALAÇÃO DE  
PONTOS ELÉTRICOS NO  
TAMPO

MESA EM MDF NOGUEIRA  
-PREVER INSTALAÇÃO DE  
PONTOS ELÉTRICOS NO  
TAMPO

ARMÁRIO SEM PORTAS, COM  
PRATELEIRAS EM GIANDUIA  
NATURAL

PLANTA ASSESSORIA PARLAMENTAR  
ESCALA 1/25

<b>CAMILE GUEDES</b> ARQUITETURA E INTERIORES	RUA OTONI ALVES, 381 - CENTRO - PEDRO LEOPOLDO/MG TEL: 3661-3932 E-mail: camile@camileguedesarquitetura.com			OBSERVAÇÕES: CONFERIR MEDIDAS NO LOCAL
	CLIENTE: CÂMARA MUNICIPAL DE PEDRO LEOPOLDO	ARQUIVO: 136 DET. Marc. Assessoria Parl.	COORD: CAMILE	FOLHA: 01/04
CONTÉM: DETALHAMENTO MARCENARIA	REVISÃO: 01 DATA: 14/12/2023	DESEN: JULIA	DATA: DEZ/2023	

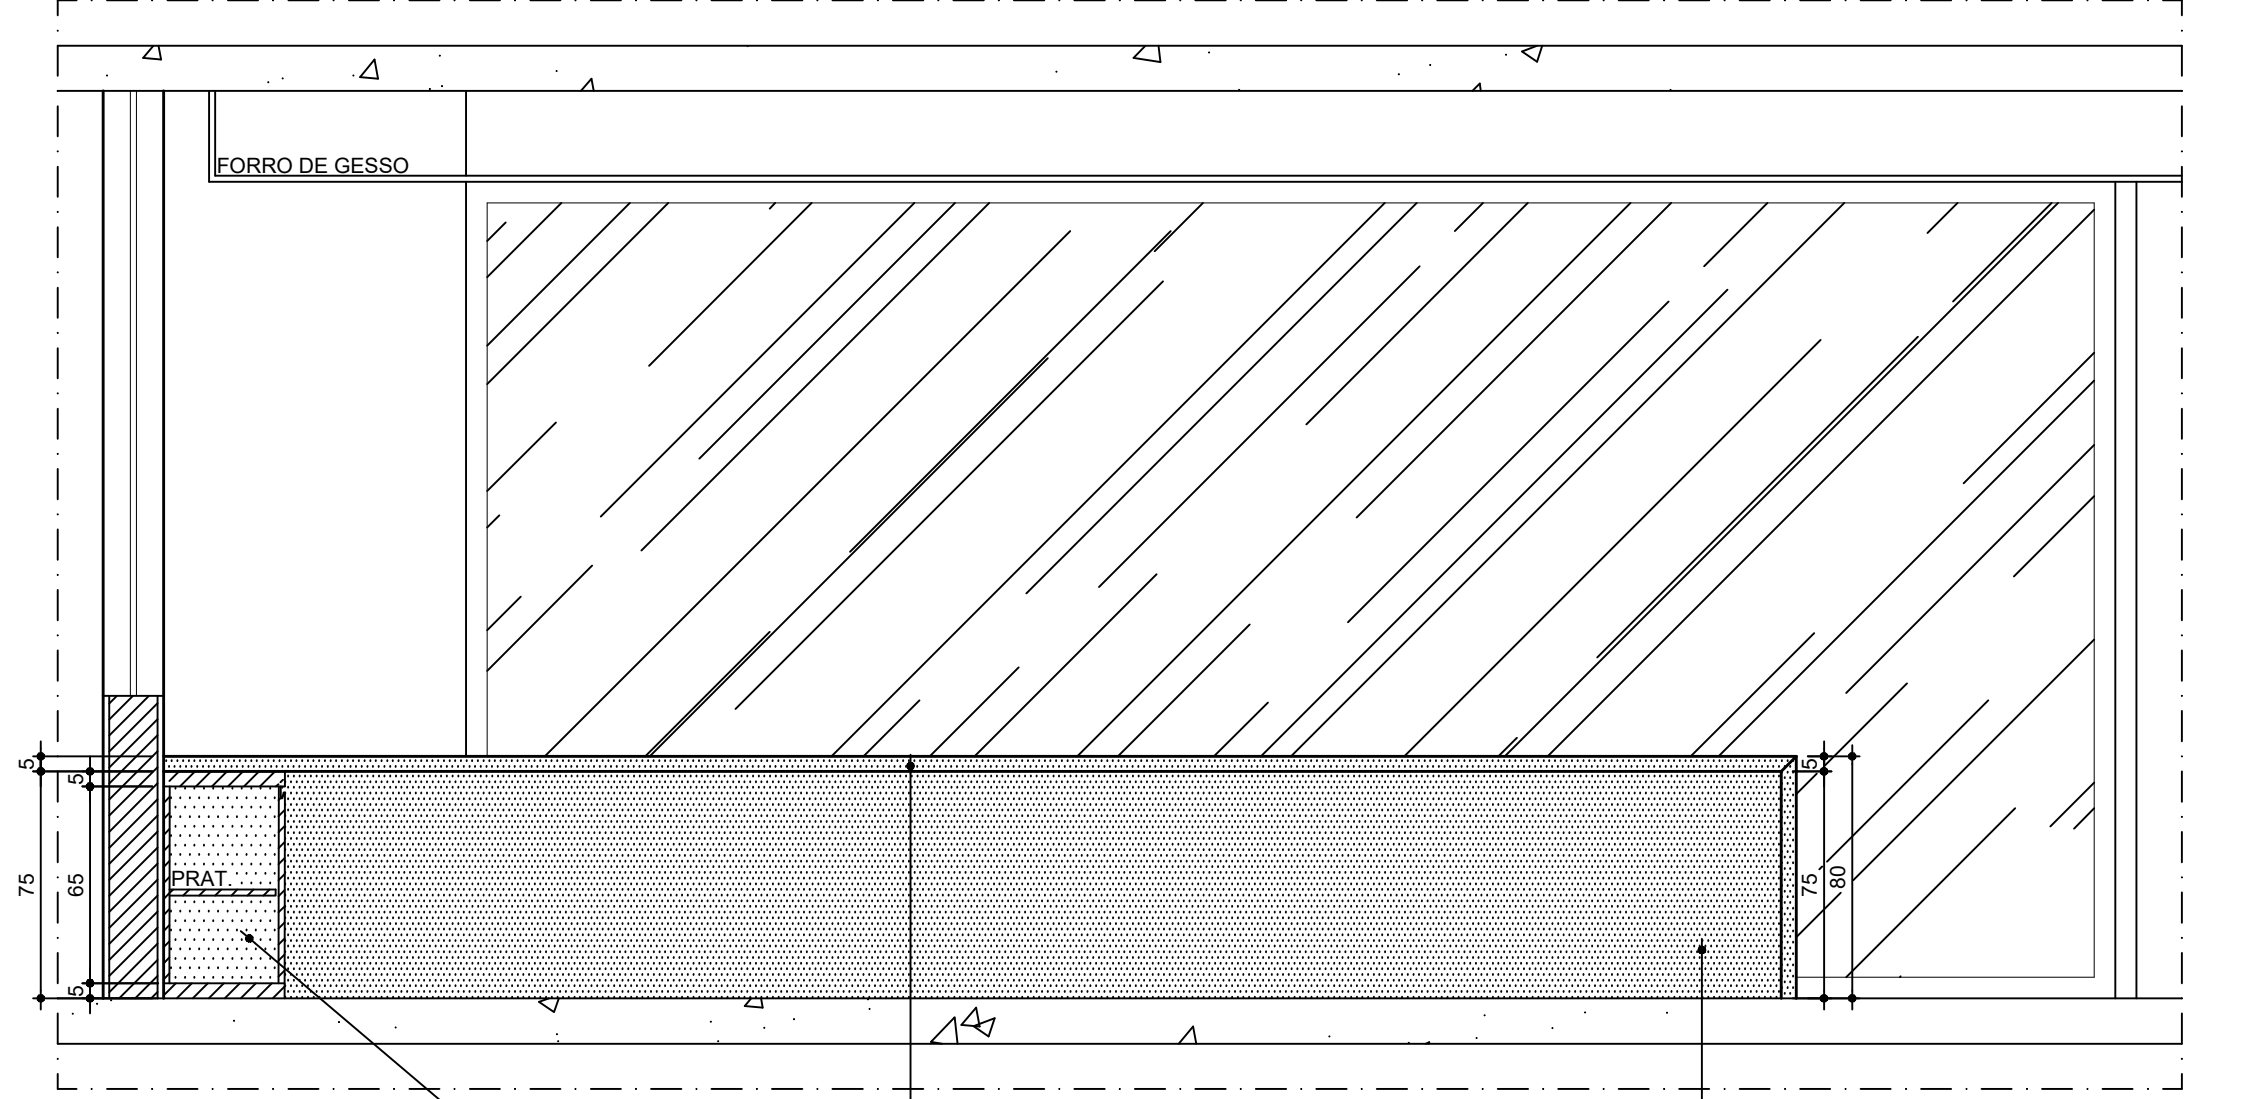

**CORTE AA**  
ESCALA 1/25

ARMÁRIO EM MDF GIANDUIA  
COM PORTAS DE  
CORRER COM PUXADOR TIPO  
CAVA E INTERIOR COM  
PRATELEIRA CENTRAL EM  
MDF BRANCO

MESA EM MDF NOGUEIRA  
-PREVER INSTALAÇÃO DE  
PONTOS ELÉTRICOS NO  
TAMPO

PAINEL EM MDF NOGUEIRA  
-PREVER INSTALAÇÃO DE PONTOS ELÉTRICOS

**CAMILE GUEDES**  
ARQUITETURA E INTERIORES

CLIENTE: CÂMARA MUNICIPAL DE PEDRO LEOPOLDO

CONTEM: DETALHAMENTO MARCENARIA

RUA OTONI ALVES, 381 - CENTRO - PEDRO LEOPOLDO/MG  
TEL: 3661-3932 E-mail: camile@camileguedesarquitetura.com

ARQUIVO: 136 DET. Marc. Assessoria ParL

REVISÃO: 01 DATA: 14/12/2023

COORD: CAMILE


DESEN: JULIA

FOLHA: 02/04

DATA: DEZ/2023

OBSERVAÇÕES: CONFERIR MEDIDAS NO LOCAL

ARMÁRIO SEM PORTAS, COM PRATELEIRAS EM GIANDUIA

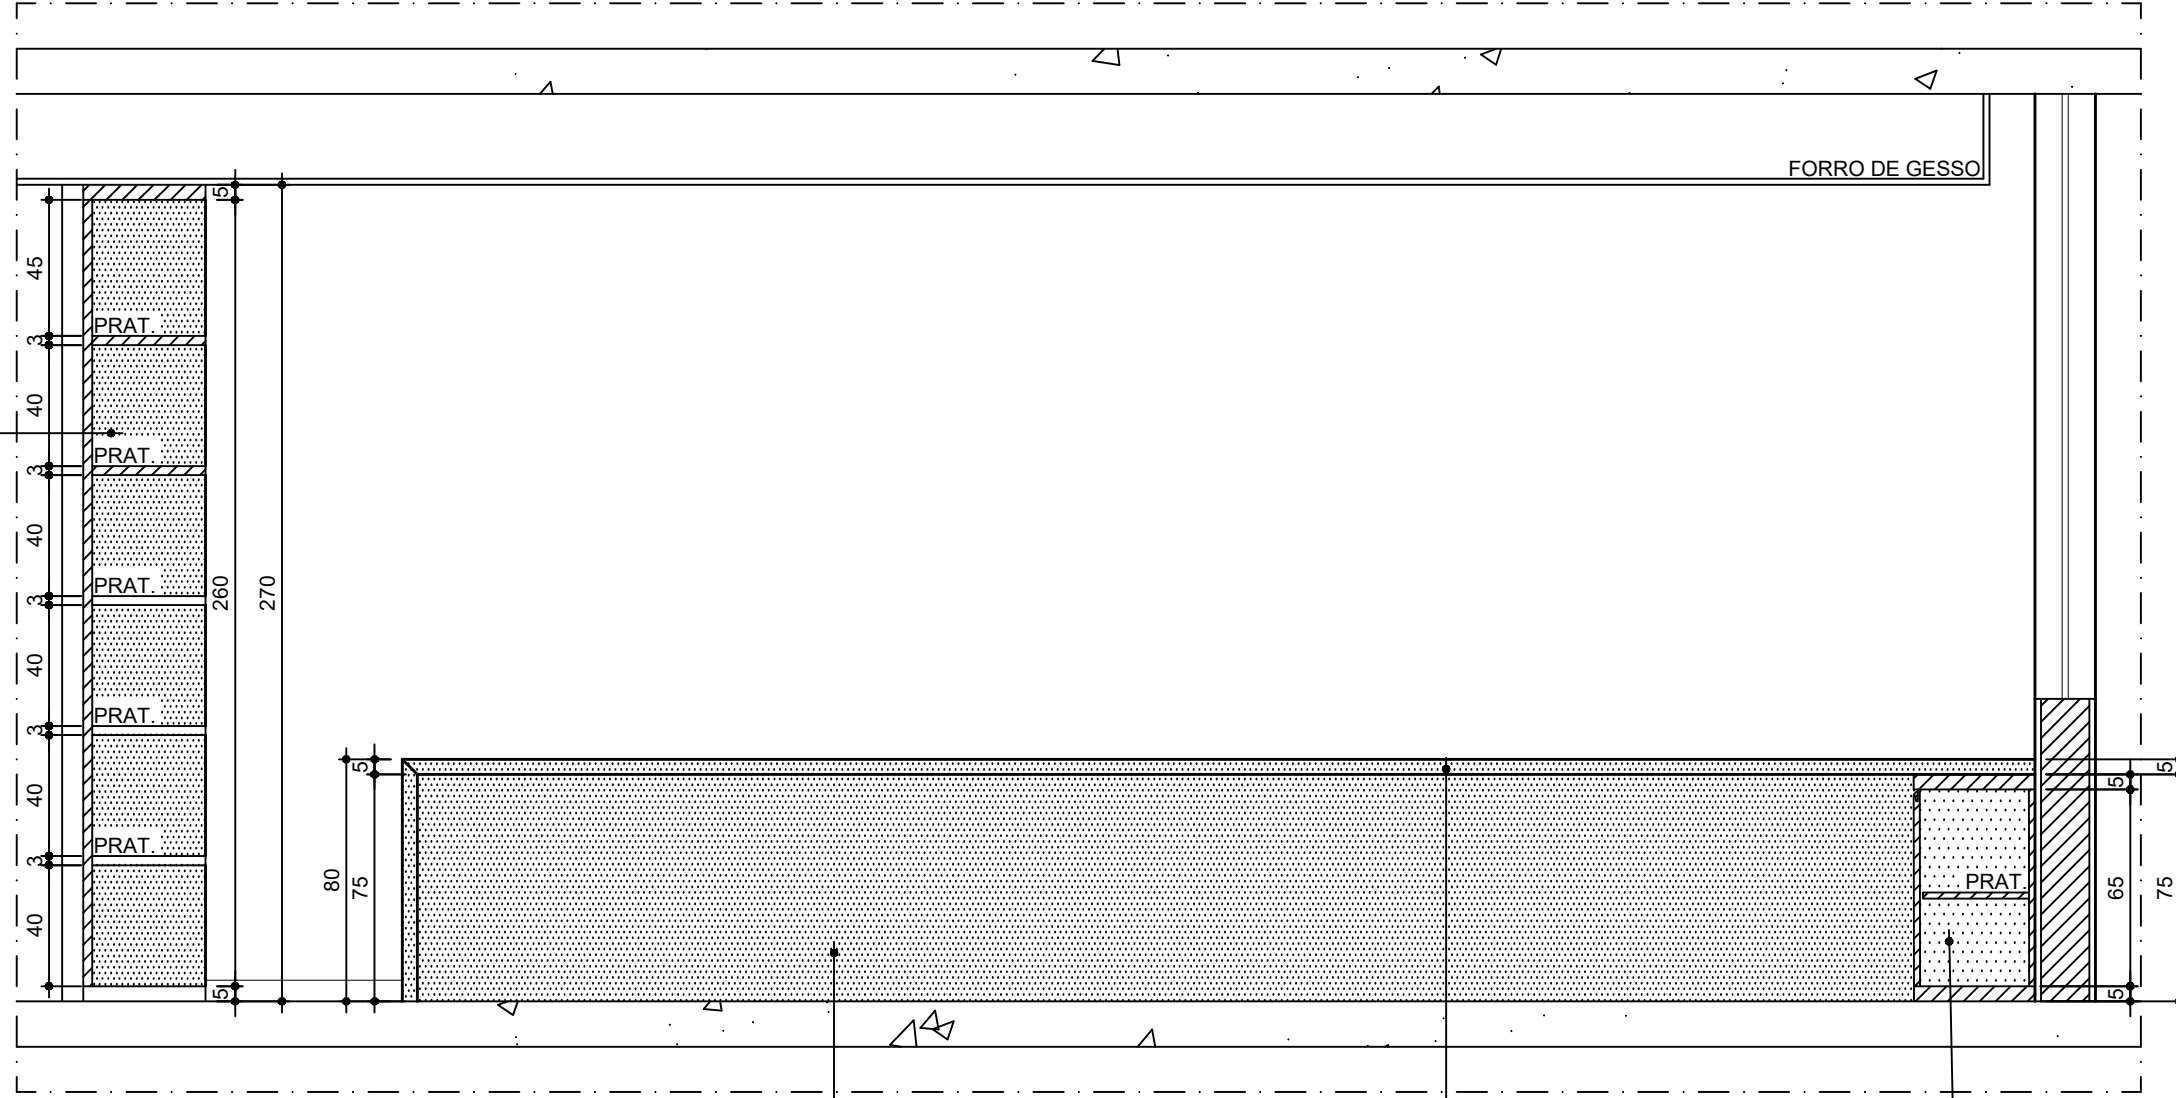

**CORTE BB**  
ESCALA 1/25

PAINEL EM MDF NOGUEIRA  
- PREVER INSTALAÇÃO DE  
PONTOS ELÉTRICOS

MESA EM MDF NOGUEIRA  
-PREVER INSTALAÇÃO DE  
PONTOS ELÉTRICOS NO  
TAMPO


ARMÁRIO EM MDF GIANDUIA  
COM PORTAS DE  
CORRER COM PUXADOR TIPO  
CAVA E INTERIOR COM  
PRATELEIRA CENTRAL EM  
MDF BRANCO

**CAMILE GUEDES**  
ARQUITETURA E INTERIORES  
CLIENTE: CÂMARA MUNICIPAL DE PEDRO LEOPOLDO  
CONTÉM: DETALHAMENTO MARCENARIA

RUA OTONI ALVES, 381 - CENTRO - PEDRO LEOPOLDO/MG  
TEL: 3661-3932 E-mail: camile@camileguedesarquitetura.com

ARQUIVO: 136 DET. Marc. Assessoria ParL. COORD: CAMILE FOLHA: 03/04  
REVISÃO: 01 DATA: 14/12/2023 DESEN: JULIA DATA: DEZ/2023

OBSERVAÇÕES: CONFERIR MEDIDAS NO LOCAL

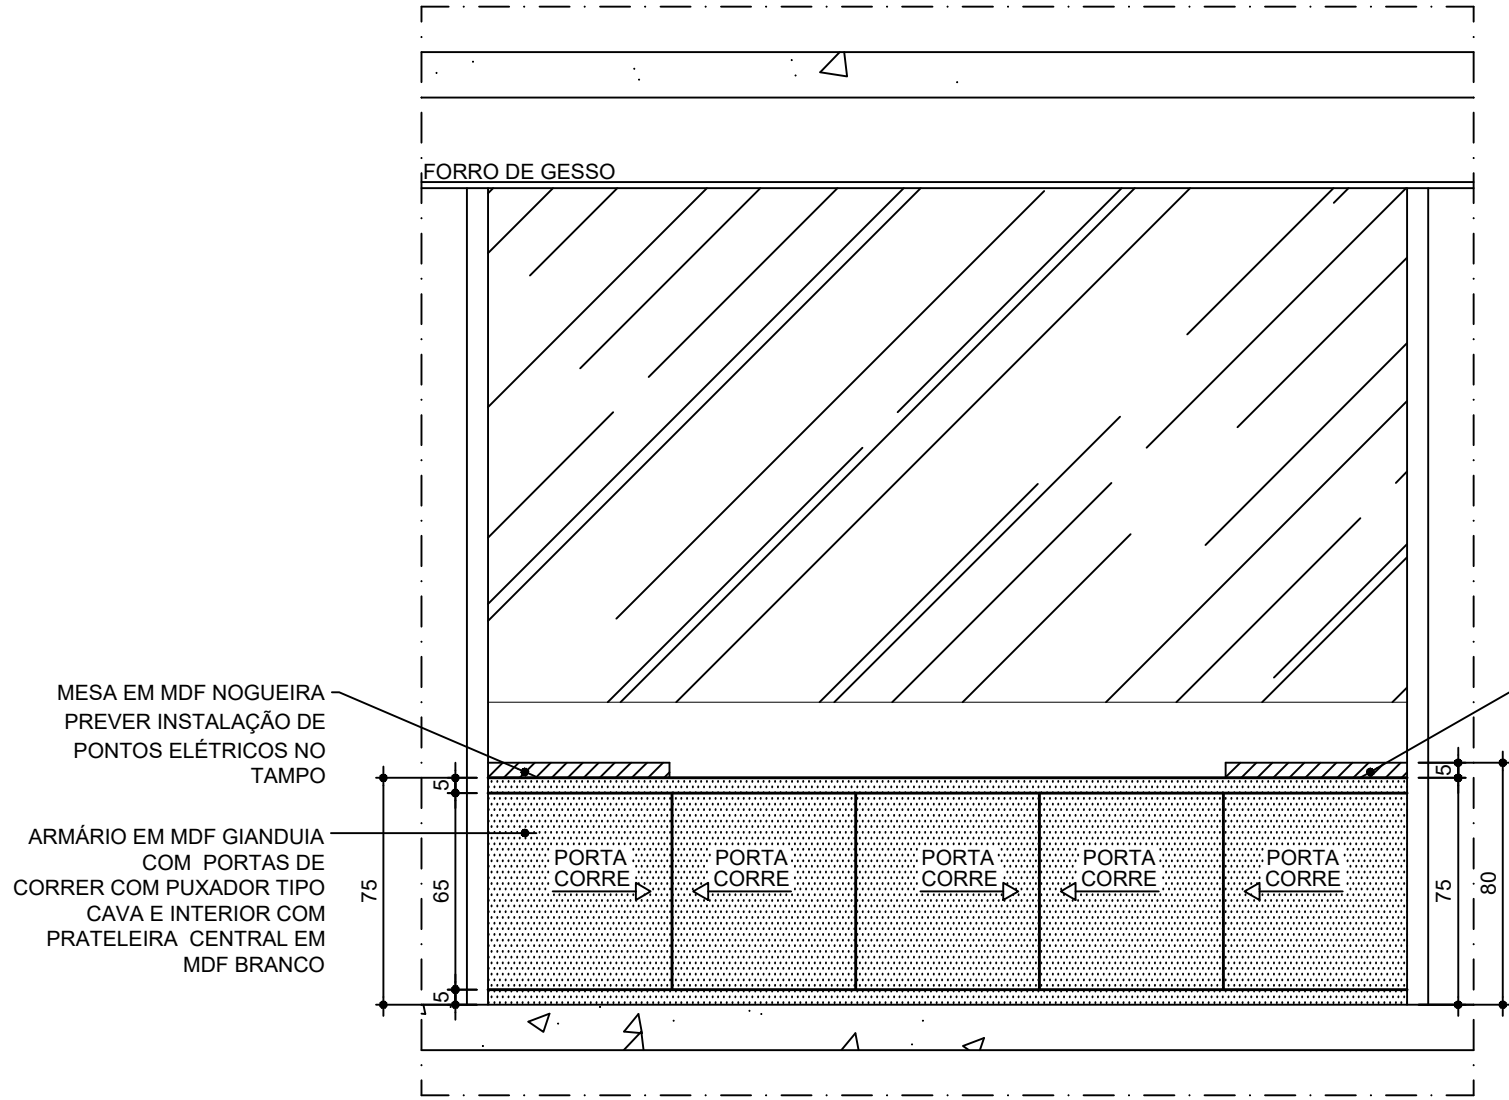


MESA EM MDF NOGUEIRA  
PREVER INSTALAÇÃO DE  
PONTOS ELÉTRICOS NO  
TAMPO

ARMÁRIO EM MDF GIANDUIA  
COM PORTAS DE  
CORRER COM PUXADOR TIPO  
CAVA E INTERIOR COM  
PRATELEIRA CENTRAL EM  
MDF BRANCO

MESA EM MDF NOGUEIRA  
-PREVER INSTALAÇÃO DE  
PONTOS ELÉTRICOS NO  
TAMPO

CORTE CC  
ESCALA 1/25

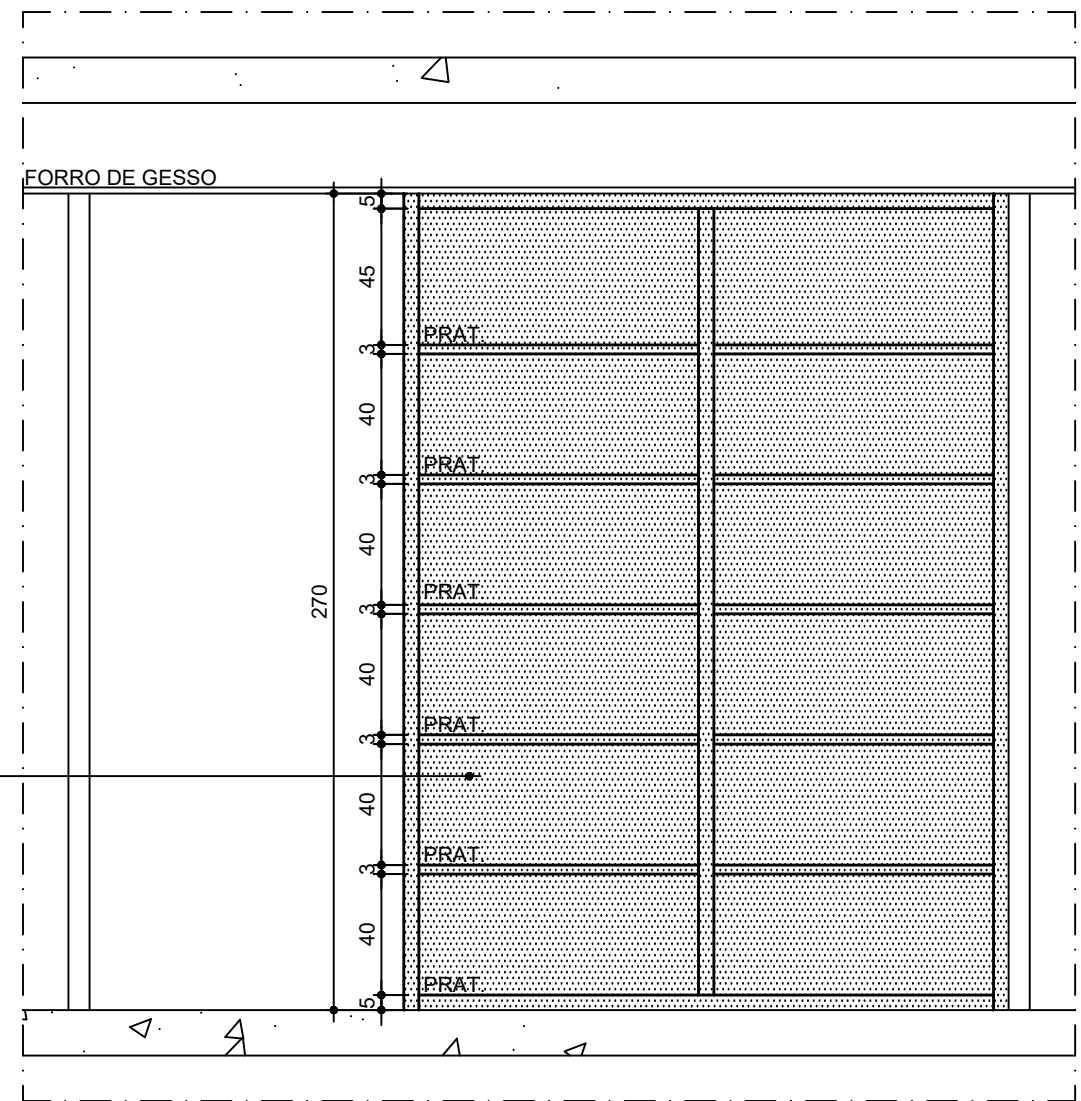

ARMÁRIO SEM PORTAS, COM  
PRATELEIRAS EM GIANDUIA

CORTE DD  
ESCALA 1/25

OBSERVAÇÕES: CONFERIR MEDIDAS NO LOCAL	
<b>CAMILE GUEDES</b> ARQUITETURA E INTERIORES CLIENTE: CÂMARA MUNICIPAL DE PEDRO LEOPOLDO CONTEM: DETALHAMENTO MARCENARIA	RUA OTONI ALVES, 381 - CENTRO - PEDRO LEOPOLDO/MG TEL: 3661-3932 E-mail: camile@camileguedesarquiteta.com ARQUIVO: 136 DET. Marc. Assessoria ParL REVISÃO: 01 DATA: 14/12/2023 COORD: CAMILE DESEN: JULIA
FOLHA: 04/04 DATA: DEZ/2023	CONFERIR MEDIDAS NO LOCAL