


PLANTA T.I.
 ESCALA 1/25

CAMILE GUEDES
ARQUITETURA E INTERIORES

RUA OTONI ALVES, 381 - CENTRO - PEDRO LEOPOLDO/MG
 TEL: 3661-3932 E-mail: camile@camileguedesarquitetura.com

CLIENTE: CÂMARA MUNICIPAL DE PL

ARQUIVO: 136 DET. MARC. T.I.

COORD: CAMILE


FOLHA: 01/03

CONTÉM: DETALHAMENTO MARCENARIA

REVISÃO: 01 DATA: 14/12/2023


DESEN: JULIA

DATA: DEZ/2023

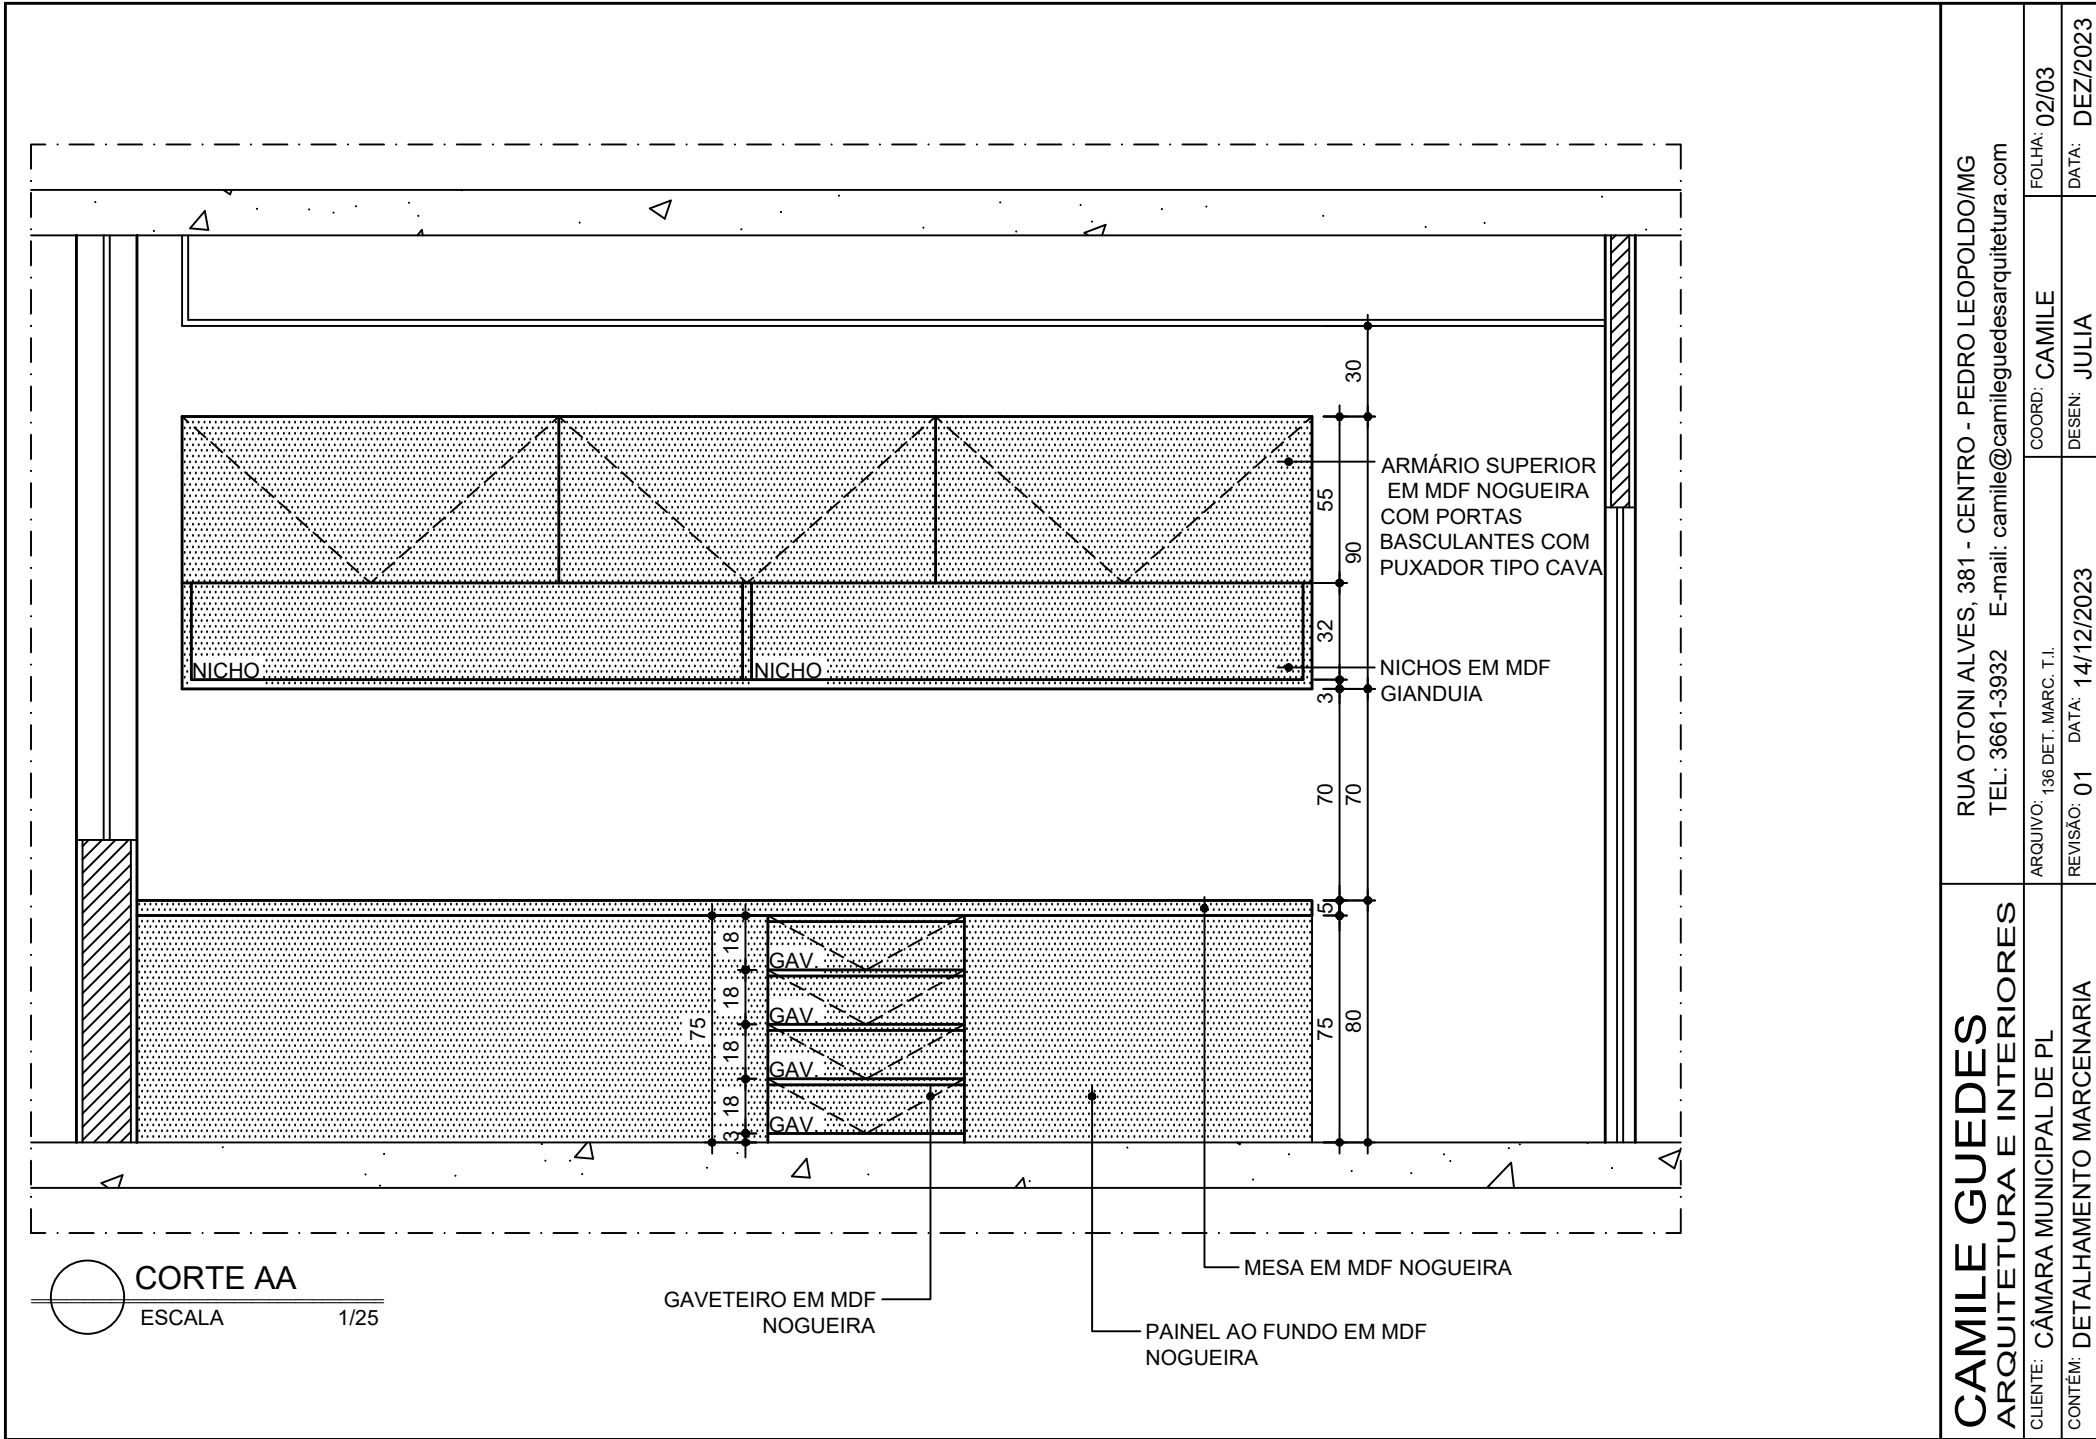


CORTE AA
 ESCALA 1/25

CAMILE GUEDES ARQUITETURA E INTERIORES		RUA OTONI ALVES, 381 - CENTRO - PEDRO LEOPOLDO/MG TEL.: 3661-3932 E-mail: camile@camileguedesarquitetura.com	
CLIENTE: CÂMARA MUNICIPAL DE PL	ARQUIVO: 136.DET. MARC. T.I.	COORD.: CAMILE	FOLHA: 02/03
CONTEM: DETALHAMENTO MARCENARIA	REVISÃO: 01 DATA: 14/12/2023	DESEN: JULIA	DATA: DEZ/2023

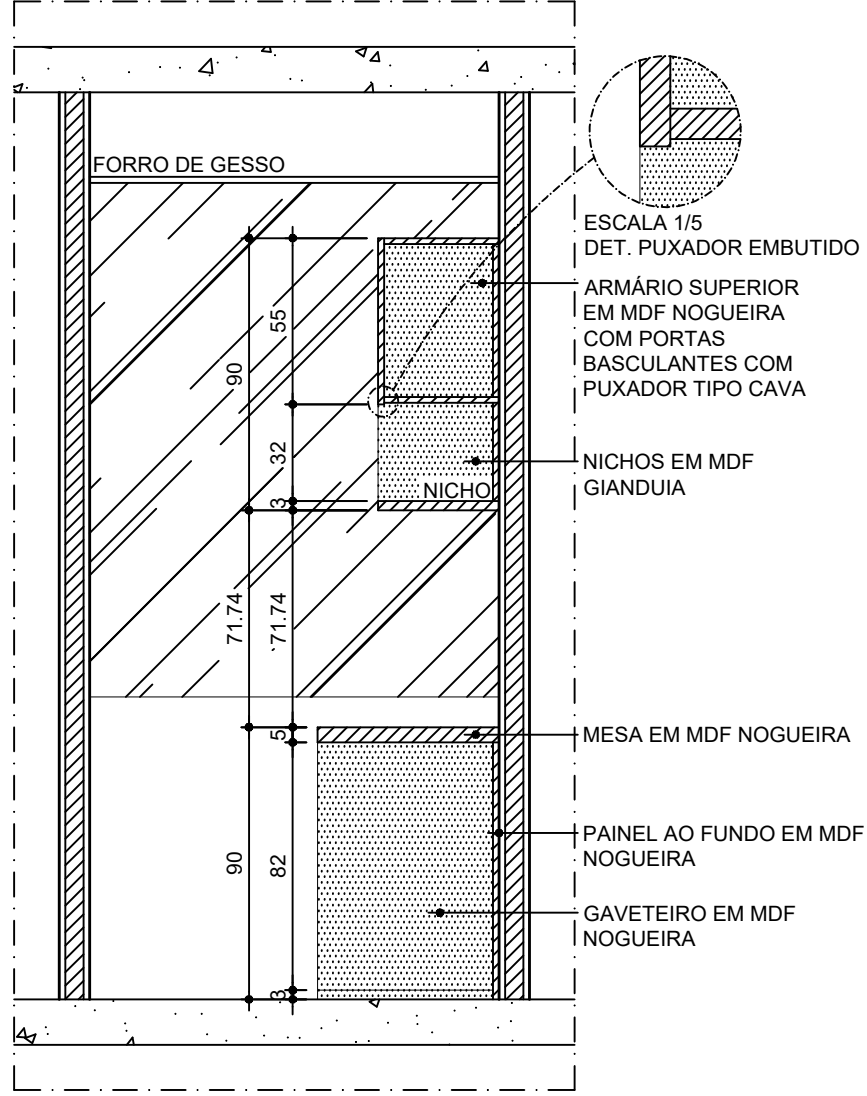


CORTE BB
 ESCALA 1/25

CAMILE GUEDES
 ARQUITETURA E INTERIORES

CLIENTE: CÂMARA MUNICIPAL DE PL

CONTEM: DETALHAMENTO MARCENARIA

RUA OTONI ALVES, 381 - CENTRO - PEDRO LEOPOLDO/MG
 TEL.: 3661-3932 E-mail: camile@camileguedesarquitetura.com

ARQUIVO: 136.DET. MARC. T.I.

REVISÃO: 01 DATA: 14/12/2023

COORD: CAMILE

DESEN: JULIA

FOLHA: 03/03

DATA: DEZ/2023